


ŁĄCZENIE SEGMENTÓW

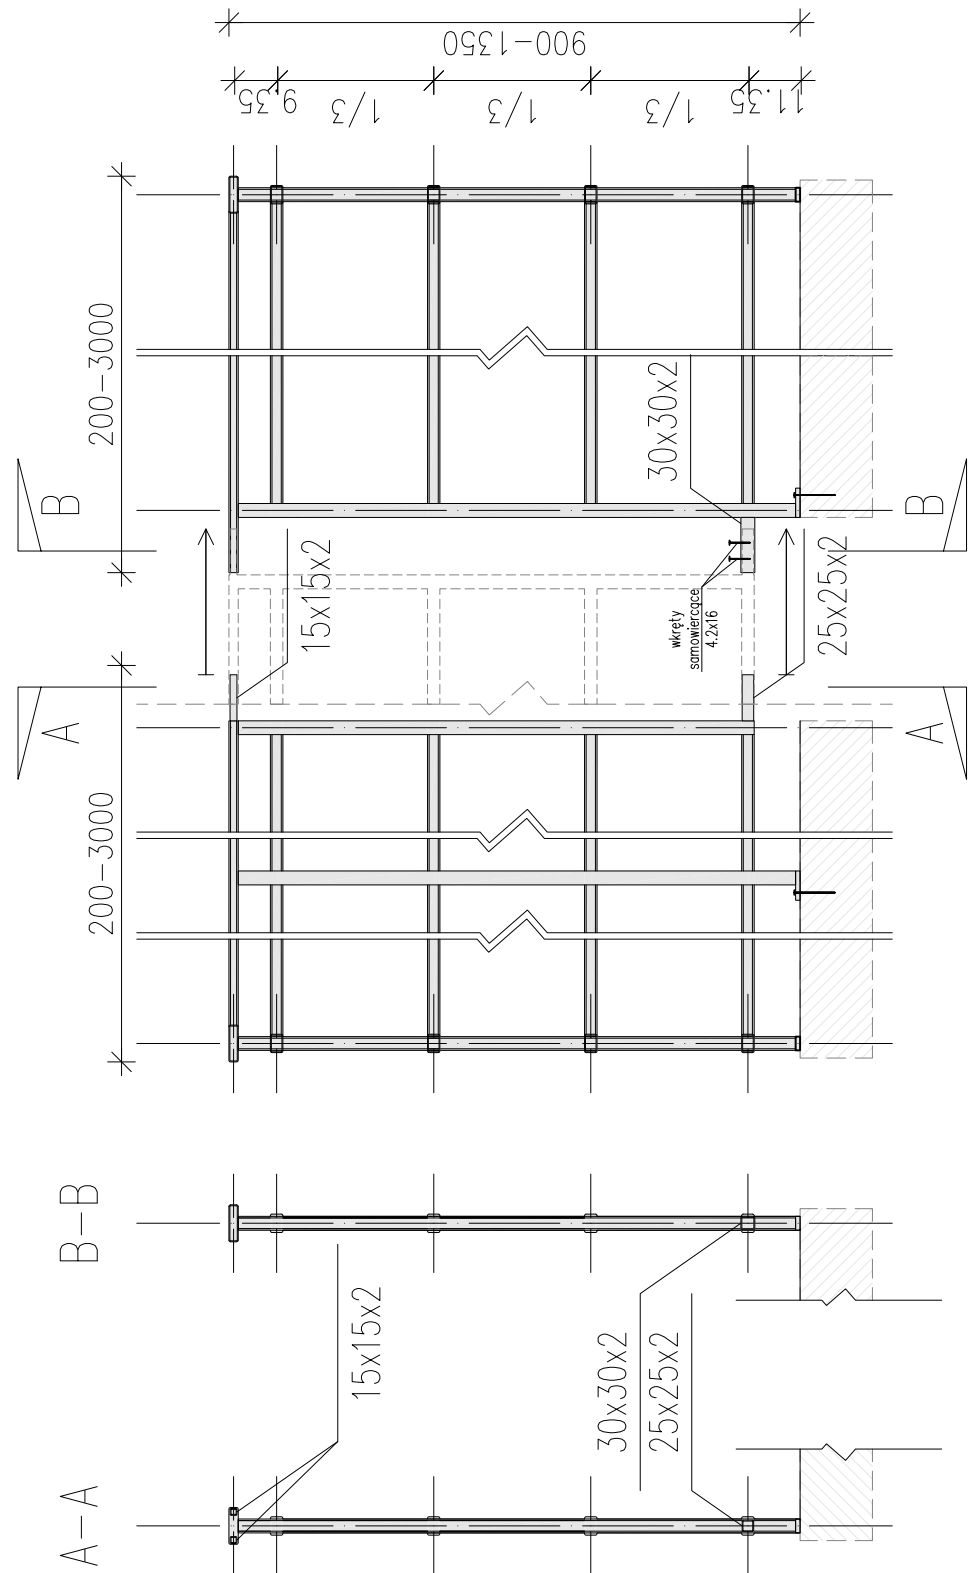

ZASTOSOWANIE:

- budynki jednorodzinne
- budynki wielorodzinne
- budynki biurowe
- budynki użyteczności publicznej

NOTATKI:



STRAMA PANELS

autor:

inż. arch. DAMIAN ZAREMBA

kontakt:

tel.: +48 22 751 66 51 e-mail: biuro@stramagroup.com

tytuł:

STRAMA PANELS Railing System
Balustrada balkonowa STRAMA

data:

16.04.2020

wersja:

2.2

skala:

BRAK

strona:

5/5